


# Ansicht Strassenseite

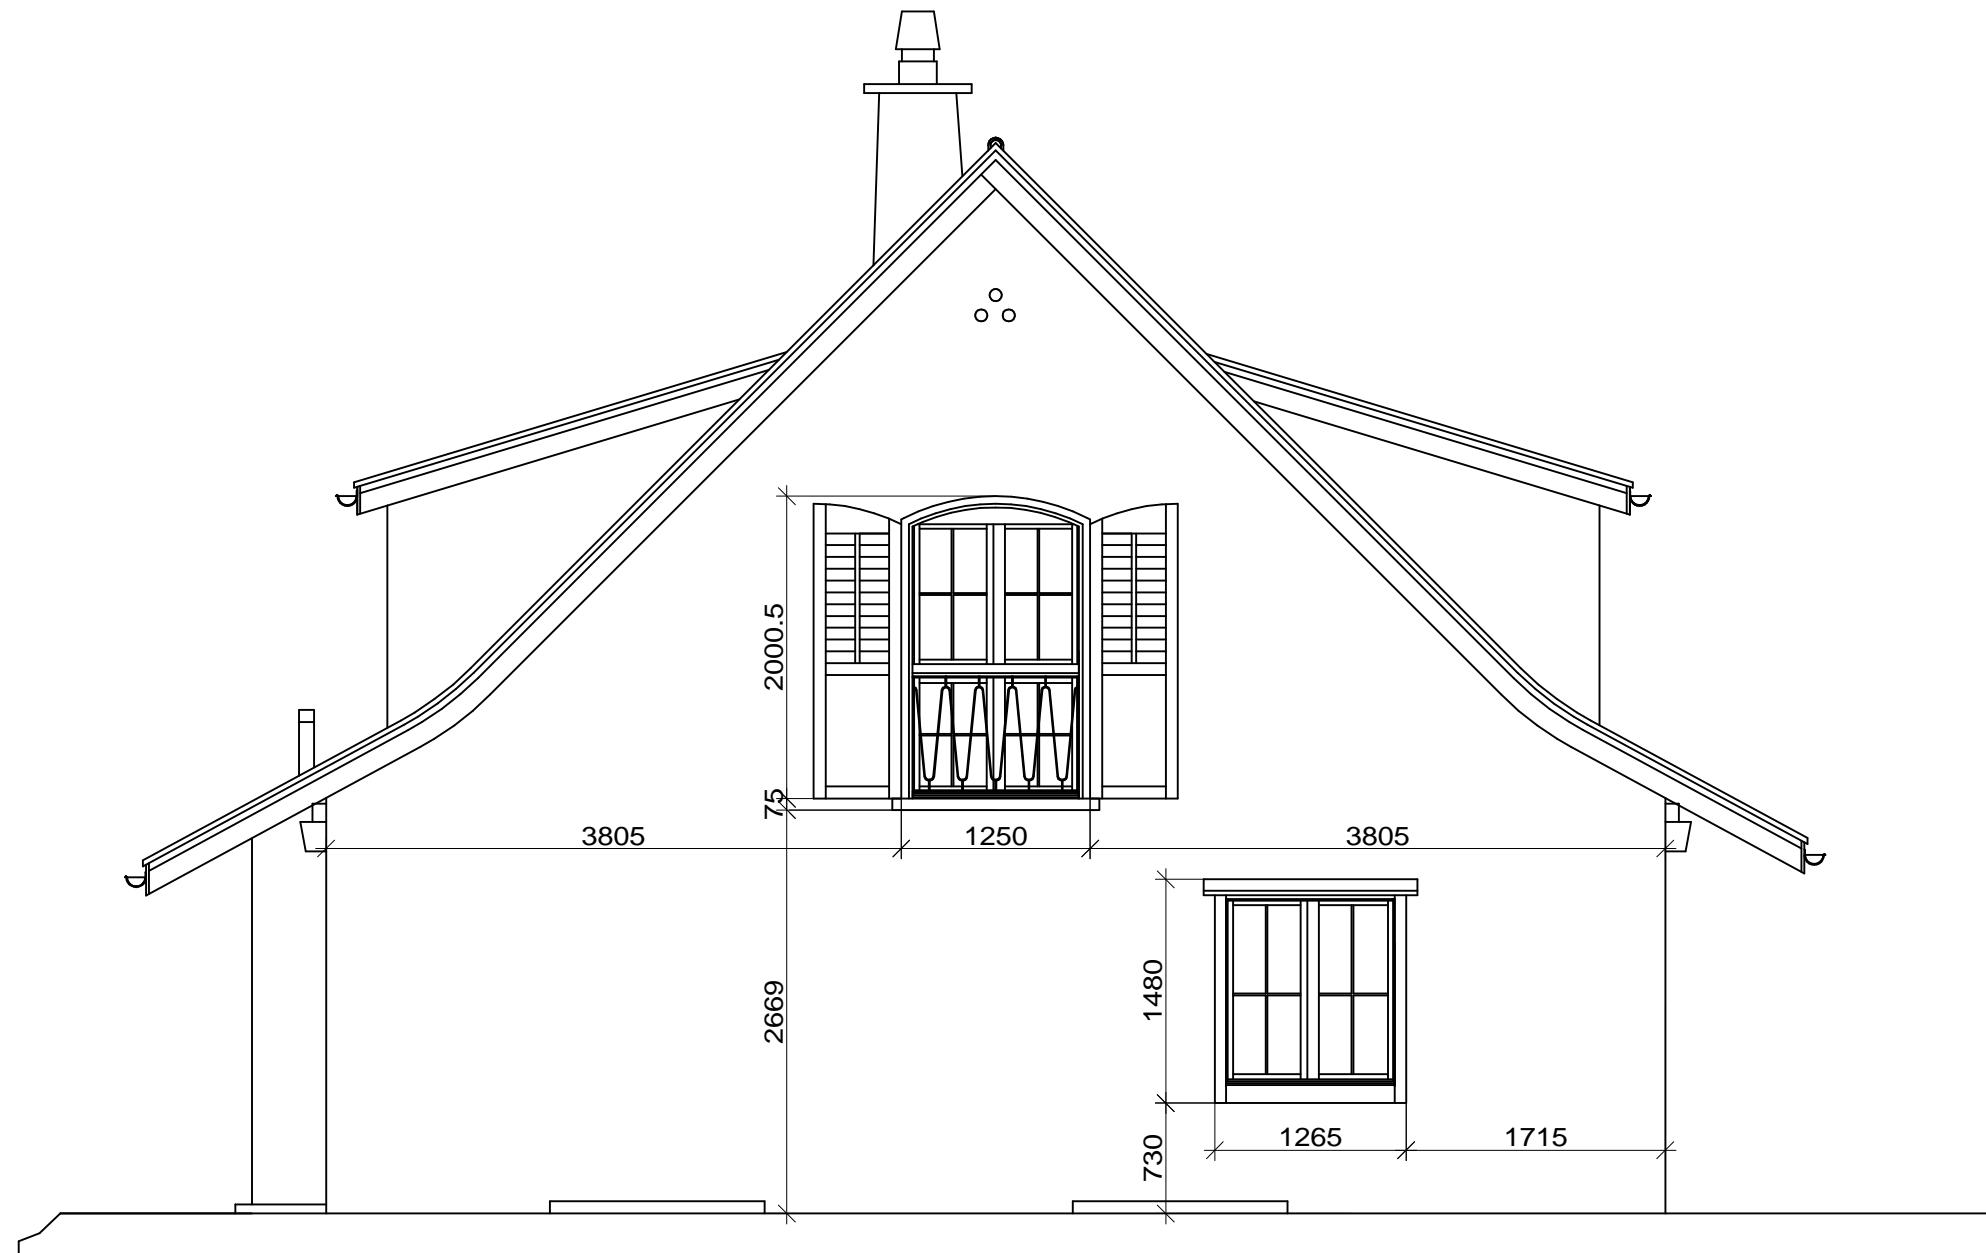

Bauherr: Monika Hammer-Dahinden  
 lic. oec. HSG  
 8196 Wil ZH  
  
 043 433 57 72  
 043 433 57 73  
 monika.hammer@bluewin.ch

Architekt: Matthias Haab AG  
 Riedmattstr. 9  
 8153 Rümlang  
  
 044/ 860 21 41  
 044/ 860 21 49  
 info@haab-wohnwerkstatt.ch  
 www.haab-wohnwerkstatt.ch

Bauingenieur:

Zeichner: A. Zwicky Planung  
 Kirchackerstr.6  
 8405 Winterthur  
  
 076/ 386 12 29  
 052/ 534 93 38  
 azplanung@hispeed.ch  
 www.azwickyplanung.ch

Objekt: Einfamilienhaus  
 Obere Haldenstr. 5  
 8196 Wil ZH

Hinweis: **Alle relevanten Um- und Einbaumasse sind vom jeweiligen Unternehmer vor Ort genau zu erfassen!**

Fläche: 115 m2 Gebäudefl.

Baujahr: 1951

Planbez:	Ansicht	Auftrags Nr:	11-0236
Arbeit:	Umbau	Datum erstellt:	20.04.2011
Katasternr.:	2033	Datum aktuell:	-
Katasteramt:	?	Msst:	1:50
		Plan Nr:	4
		Plangr.:	DIN A3