
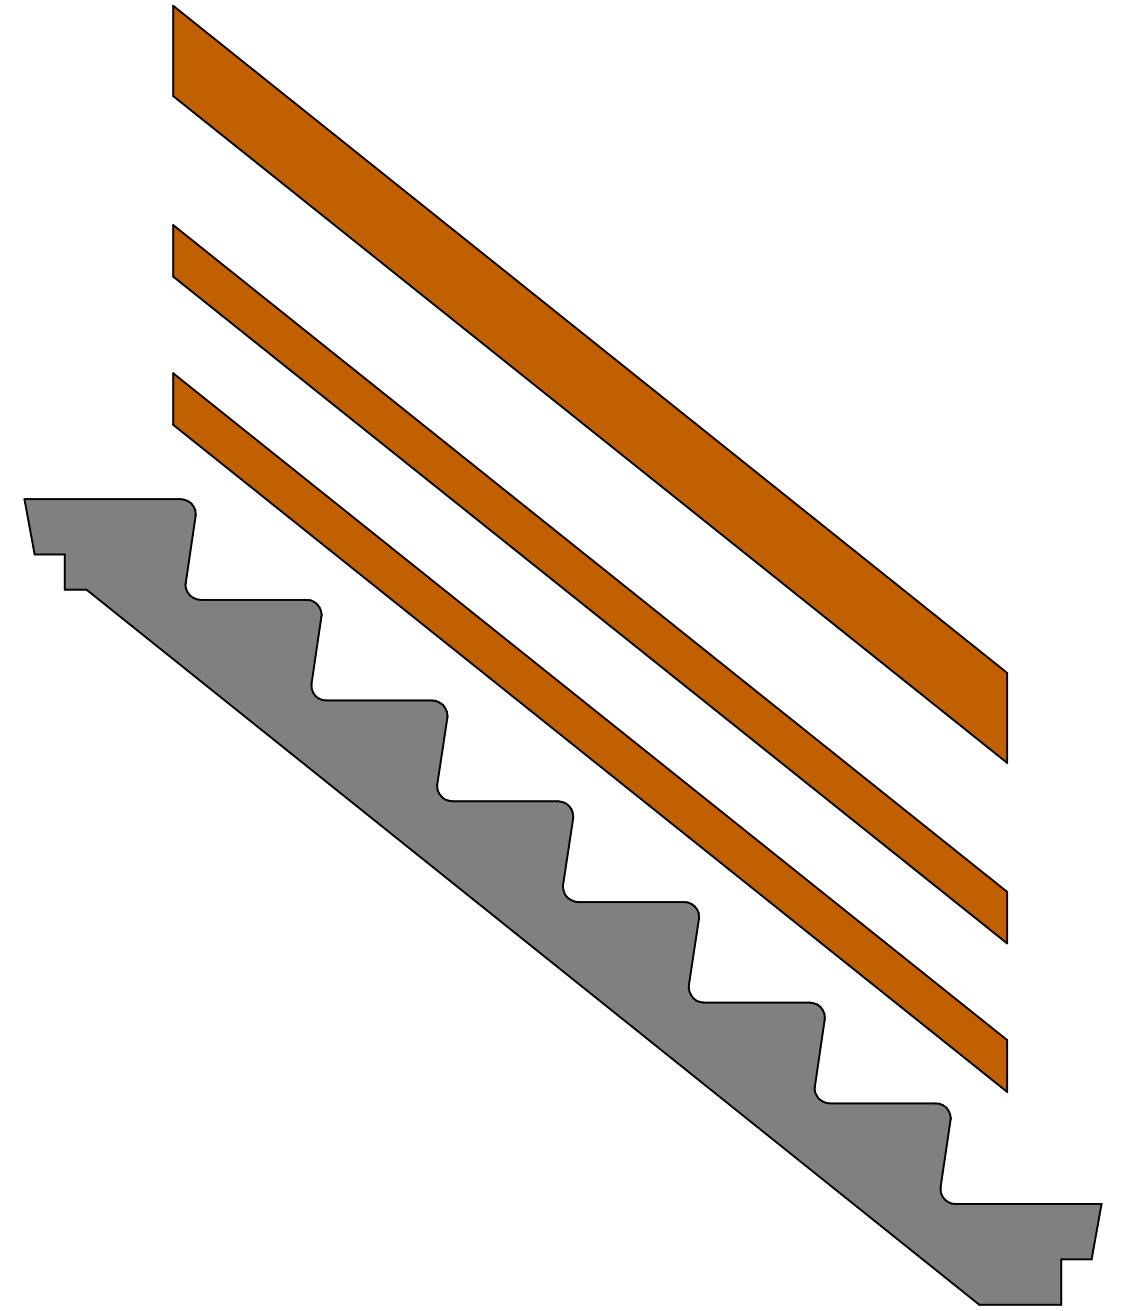


Lose Handläufe

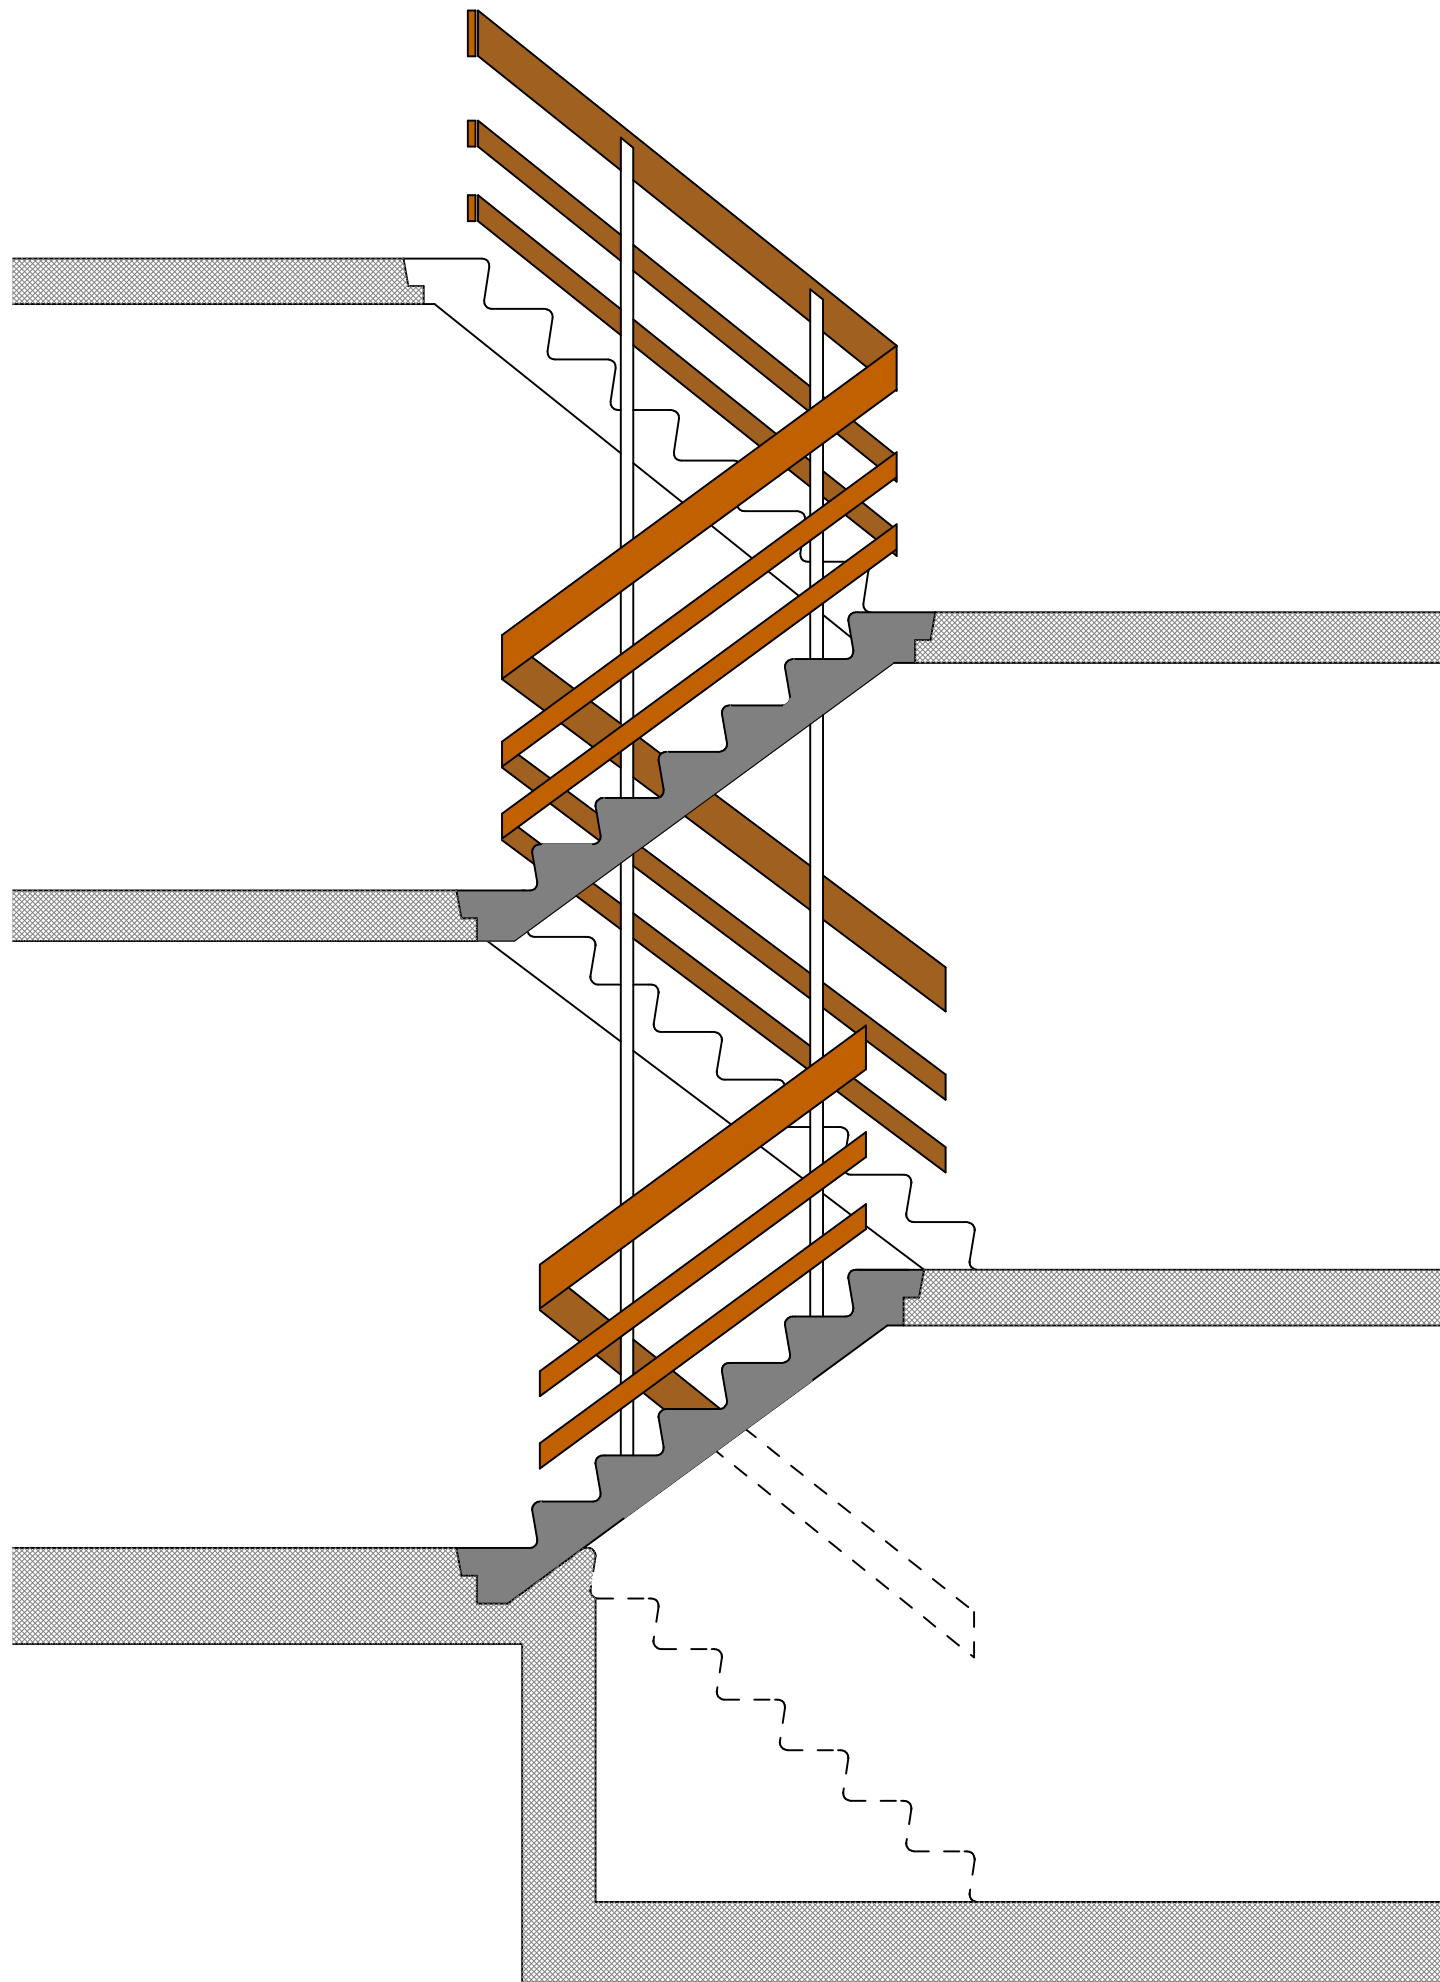

A. Zwicky Planung / Huggenberg 70 / 8354 Hofstetten
 T: 052/ 534 93 08/ F: 052/ 534 93 38/ M: 076/ 386 12 29
 mail:az@azwickyplanung.ch / www.azwickyplanung.ch

Name:	<i>Fam. Schmutz</i>	Auftrags Nr:	<i>12-0341</i>
Arbeit:	<i>Treppengeländer</i>	Datum erstellt:	<i>17.02.12</i>
Position:	-	Datum aktuell:	-
Ausführung:	<i>Variante lose Läufe Buche gedämpft Matt lackiert</i>	Msst:	<i>1:20</i>
		Plan Nr:	<i>1</i> DIN: <i>A2</i>