


Ansicht Fassade Süd



Ansicht Fassade Nord

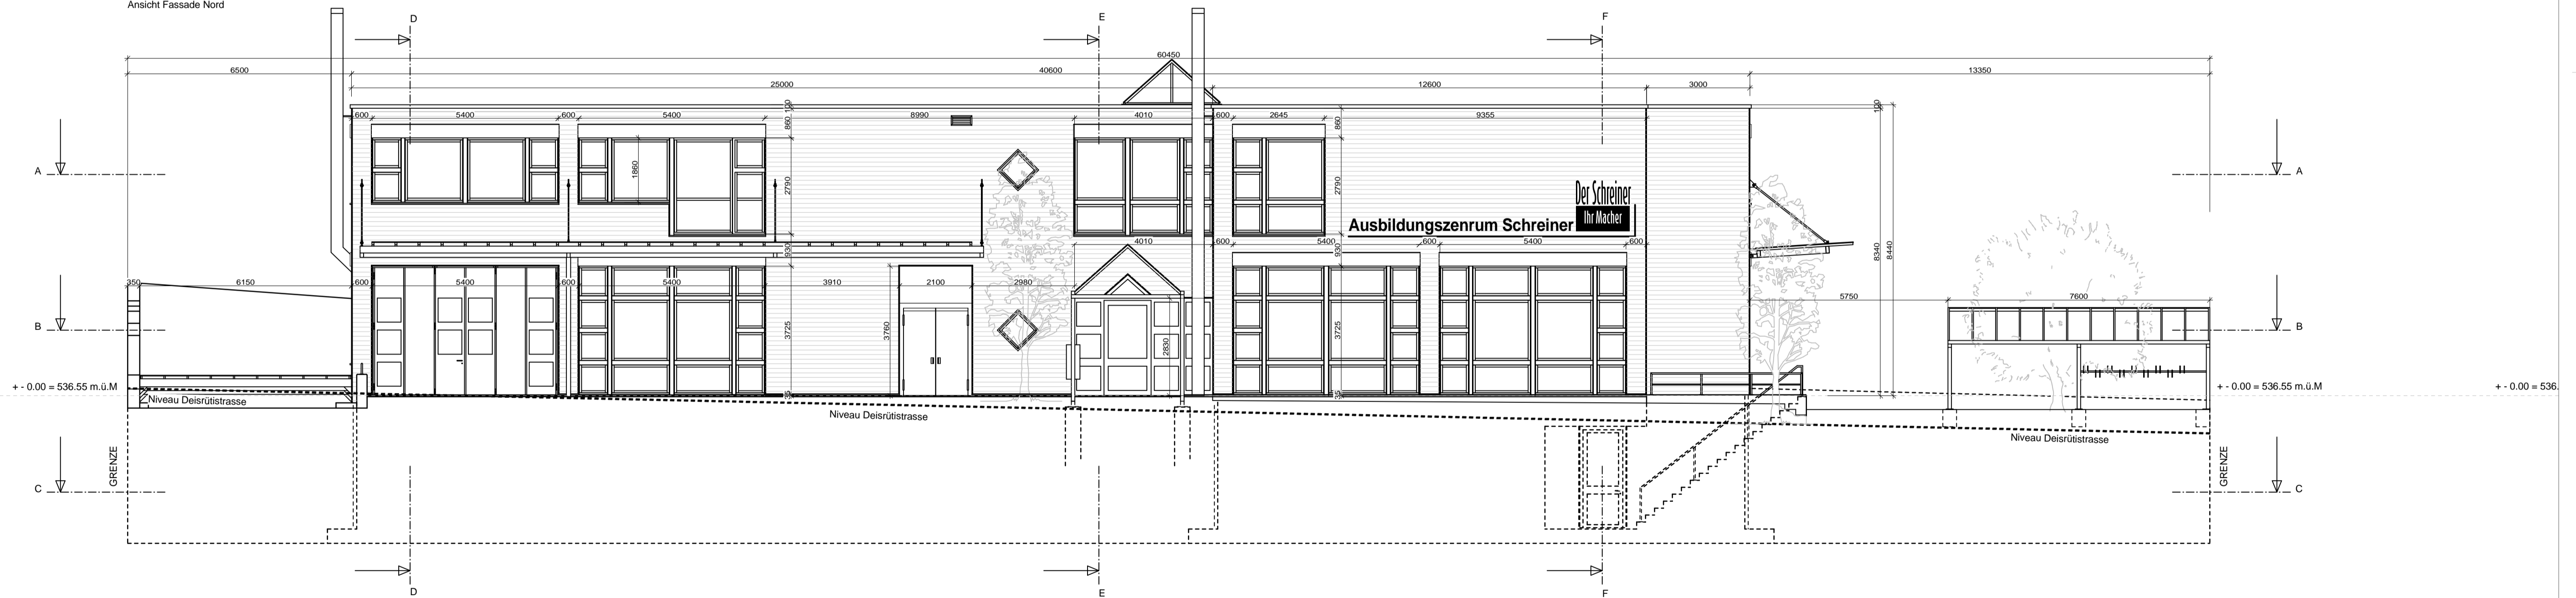

Architekt:	Hans Schwager Rundstr. 5 8472 Seuzach 052/ 335 16 08 (in Rente)	Bauherr:	Genossenschaft AZ Schreiner Deisrütstr. 7 8472 Oberohringen 052/ 335 40 07 052/ 335 40 08 www.schreiner-azo.ch	Objekt:	AZO-Schreiner 8472 Oberohringen <b>Der Schreiner Ihr Macher</b>
Verwaltung:	Genossenschaft AZ Schreiner / Sekretariat Deisrütstr. 7 8472 Oberohringen 052/ 335 40 07 052/ 335 40 08 www.schreiner-azo.ch	Hinweis:	<b>Alle relevanten Um- und Einbaumasse sind vom jeweiligen Unternehmer vor Ort genau zu erfassen!</b>	Fläche:	Grundstück 2420 m2
Zeichner:	A. Zwicky Planung Huggenberg 70 8354 Hofstetten Mega CAD Swiss Edition 2010 076/ 386 12 29 052/ 534 93 38 az@azwickyplanung.ch www.azwickyplanung.ch	Planbez.:	Fassade Nord / Süd	Baujahr:	1992
		Arbeit:	Ist-Zustand	Auftrags Nr.:	-
		Katastrernr.:	4288	Datum erstellt:	1991-93 Handgez.
		Katastrernr.:	Walter Leisinger Vermessungs- u. Ing. Büro Strehlgasse 21 8472 Seuzach	Datum aktuell:	30.06.2012 digitalis.
		Misst:	1:100	Plan Nr.:	1
				Plangr.:	DIN A1