




Element mit 6 mm Drahtseil, Esche offenporig weiss lackiert

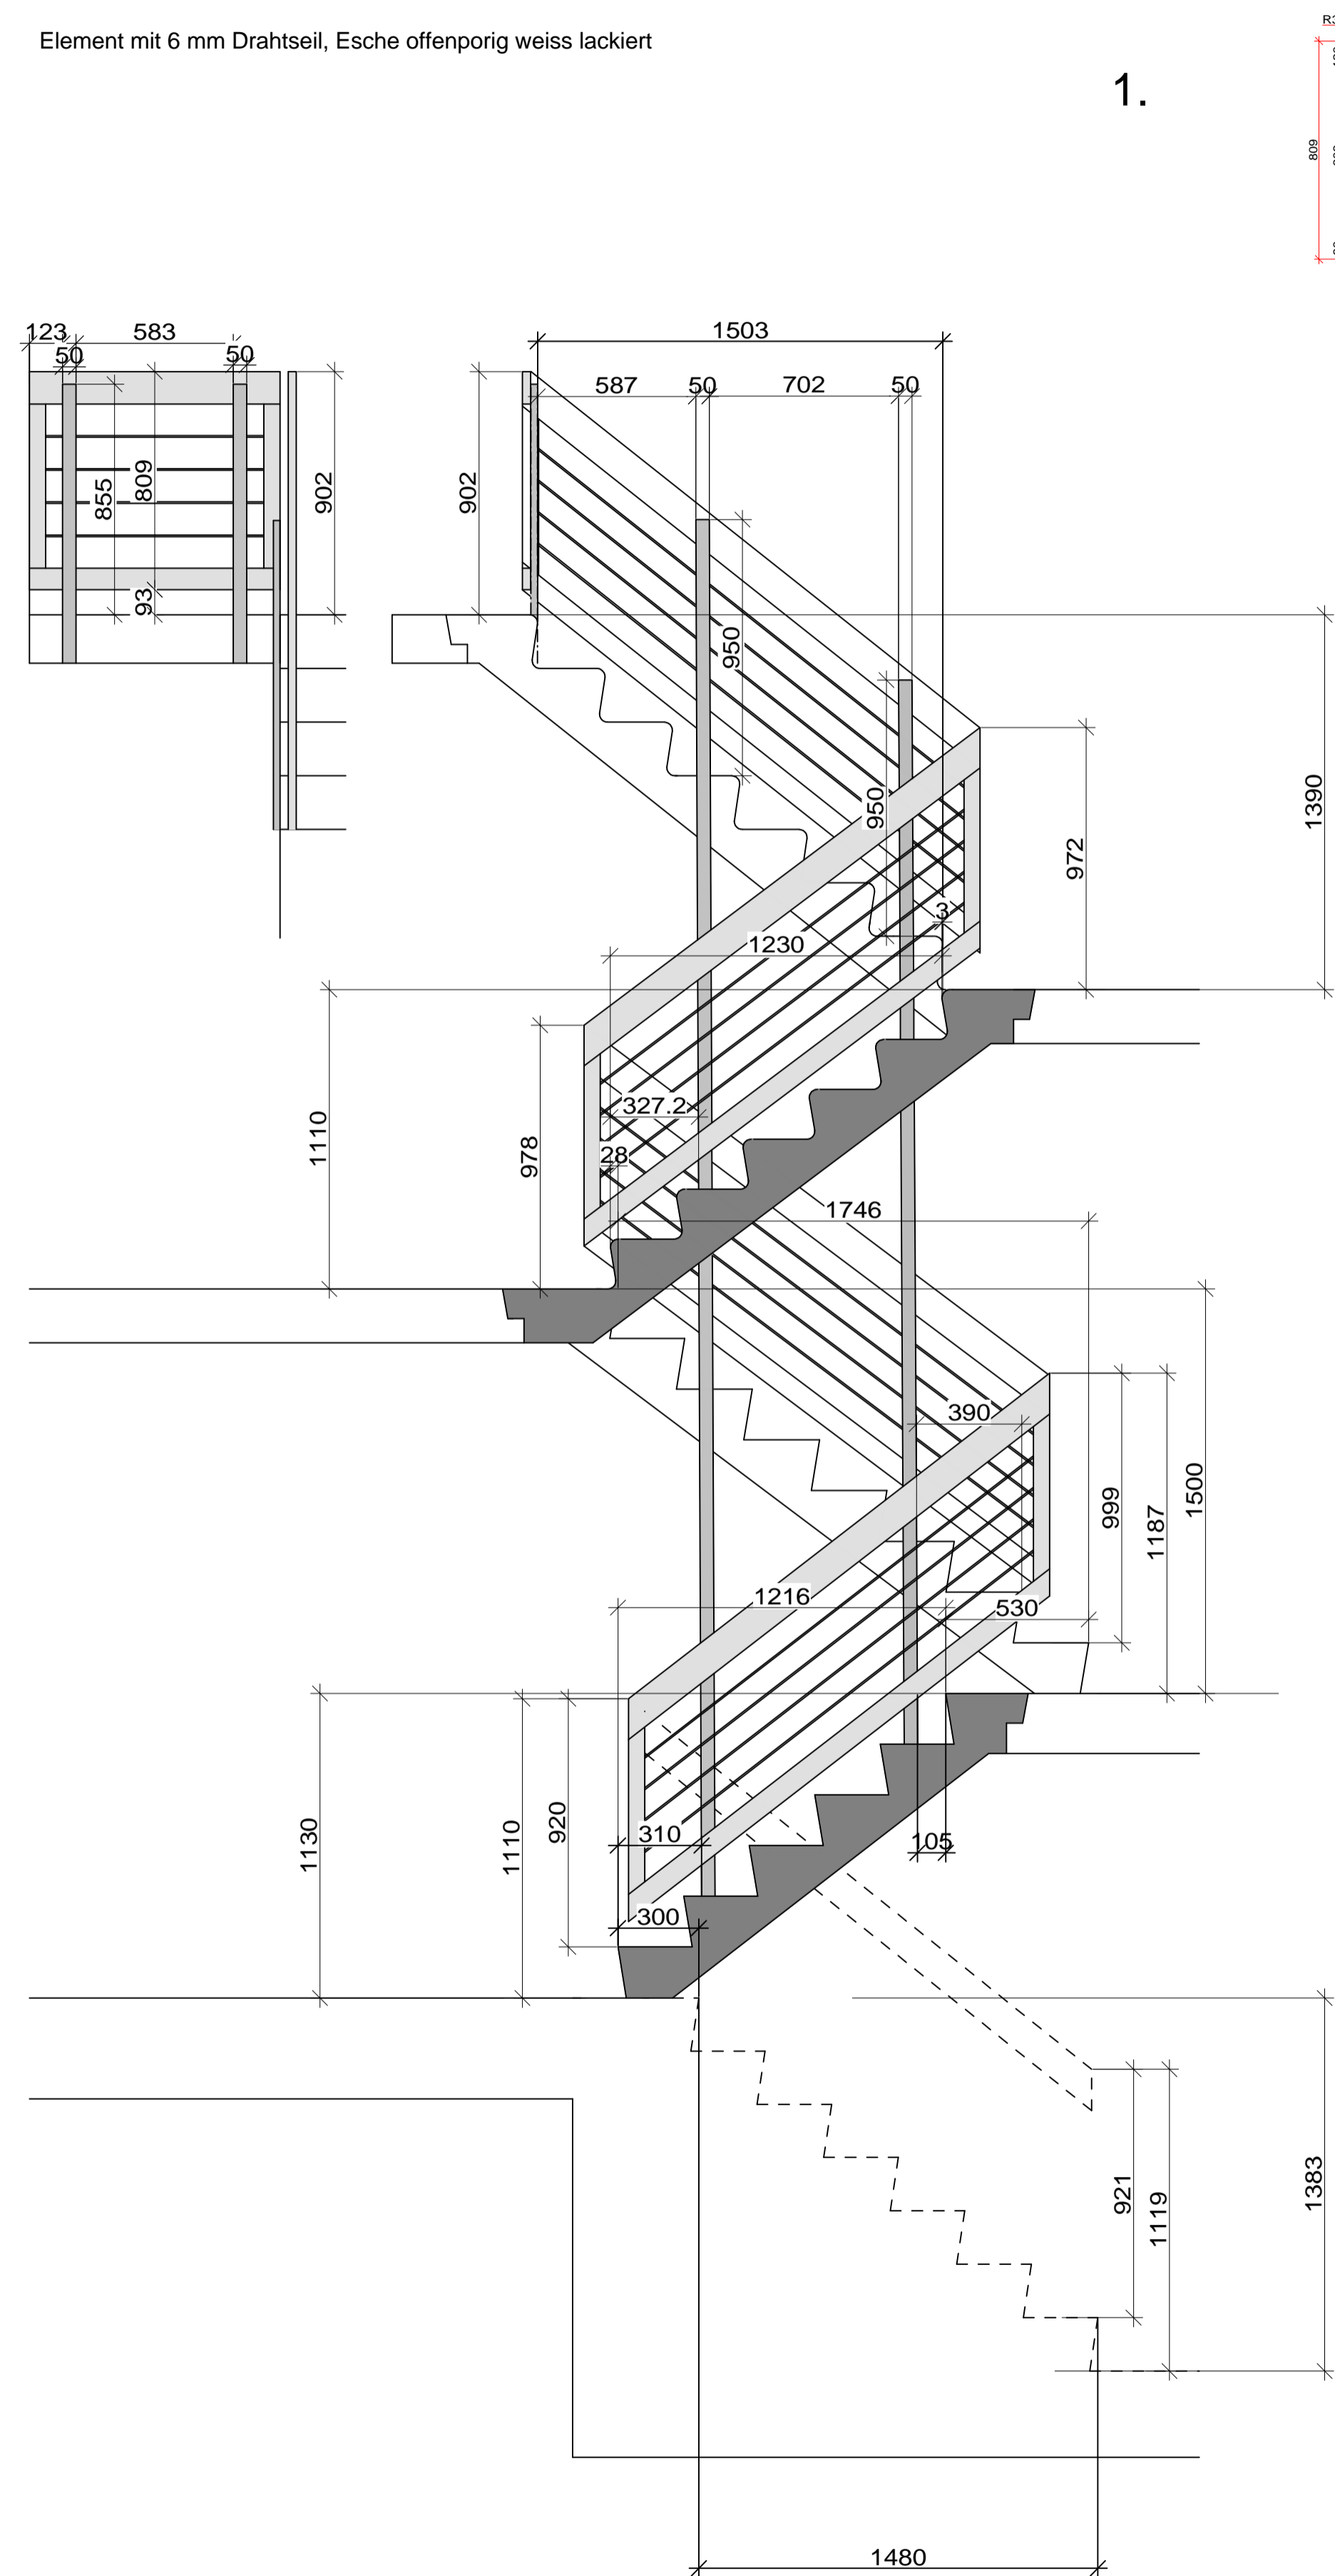


1.

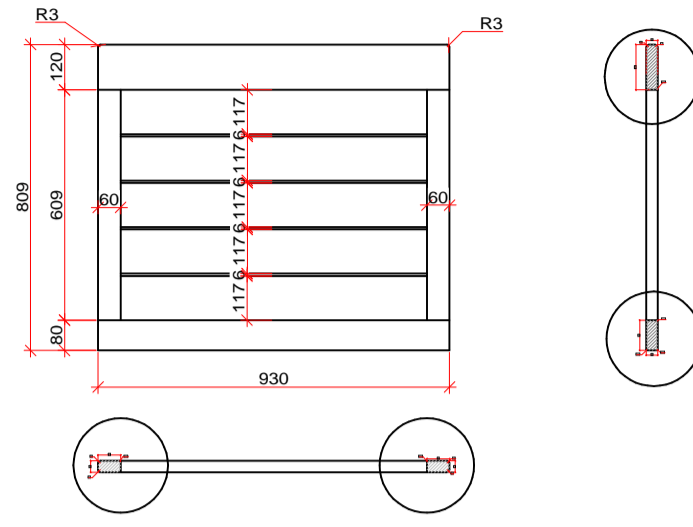


2.

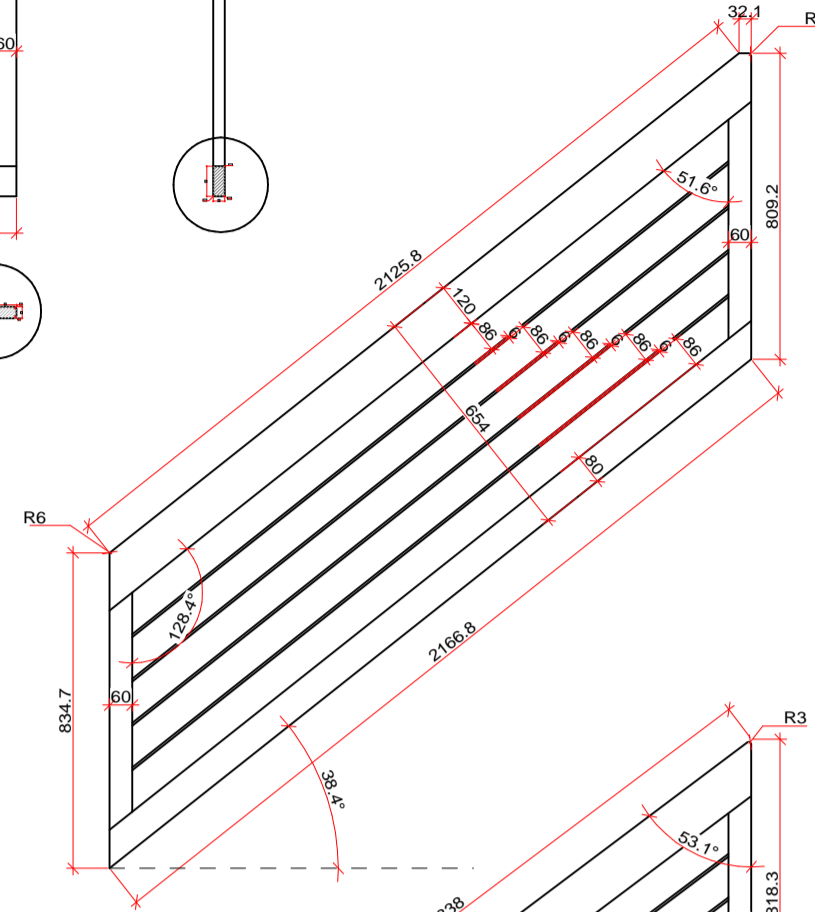


3.

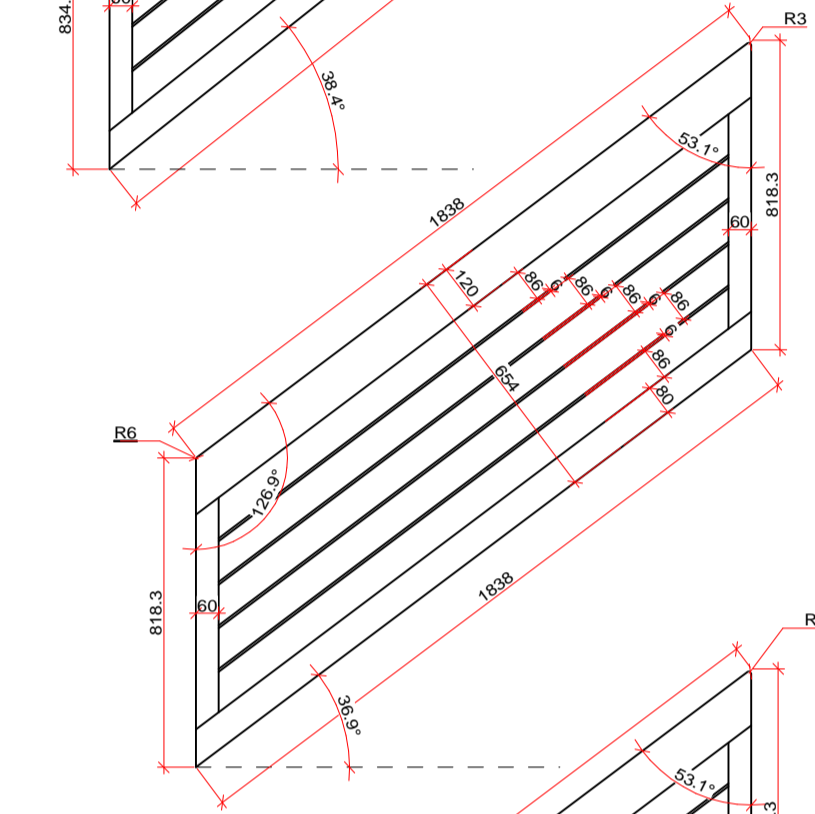






4.

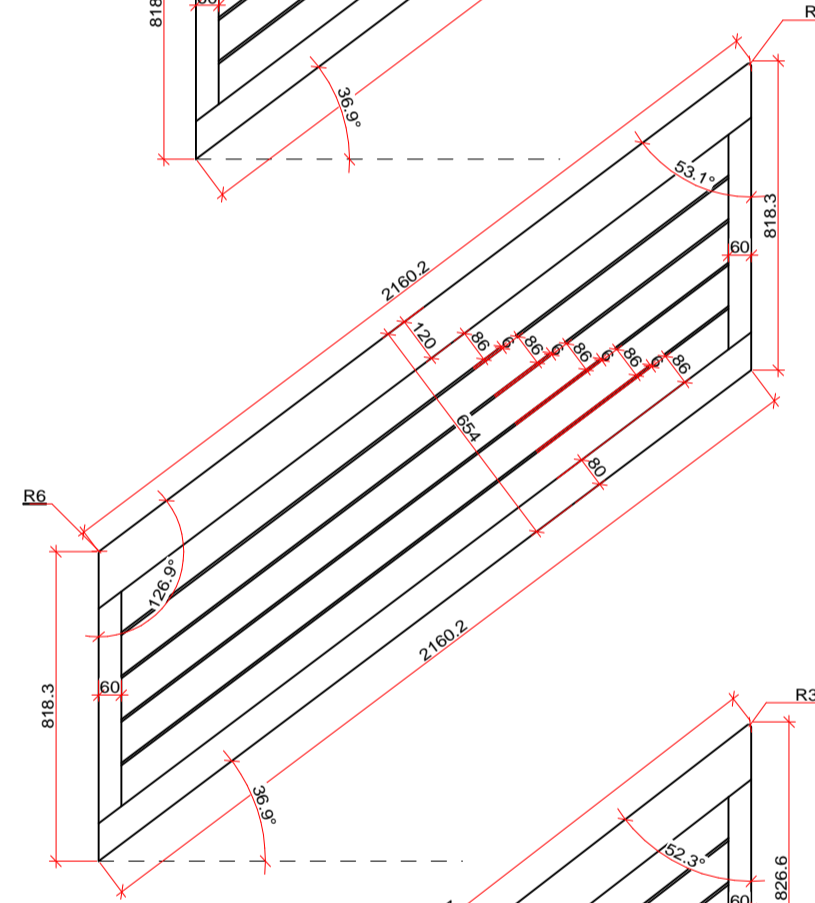

5.

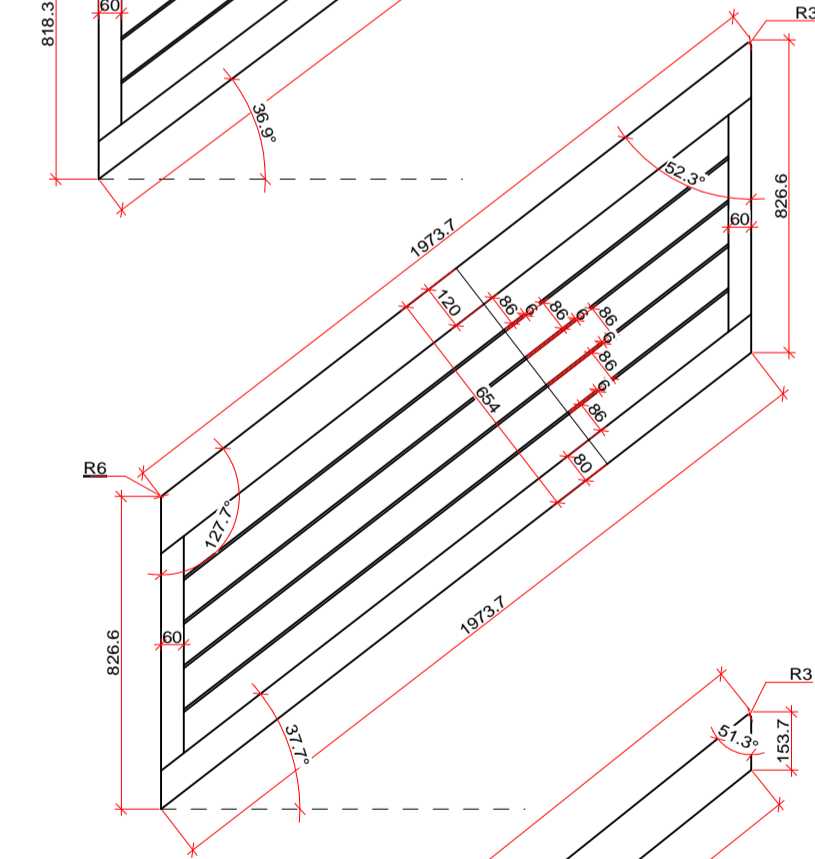

6.

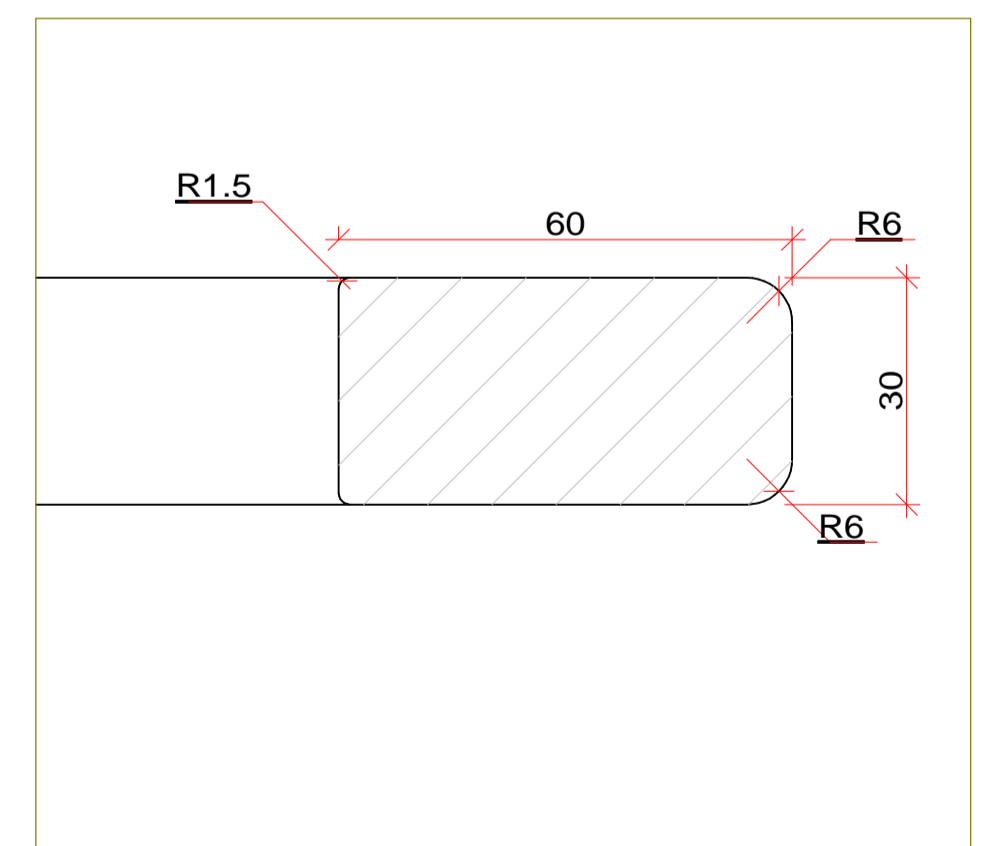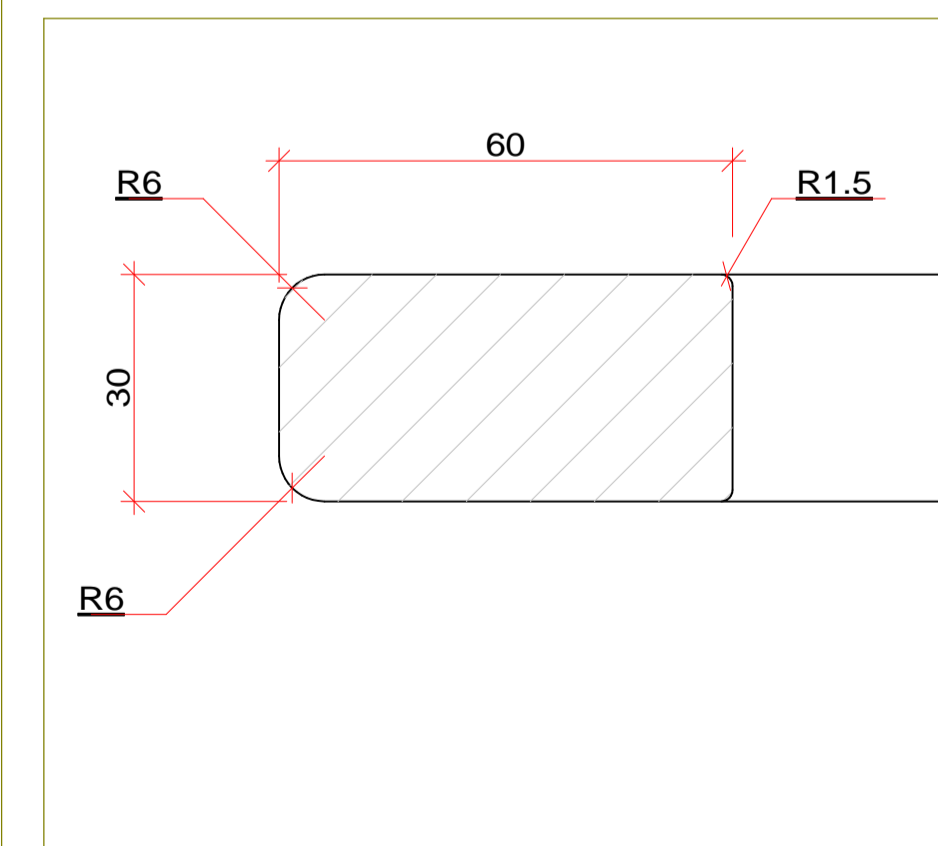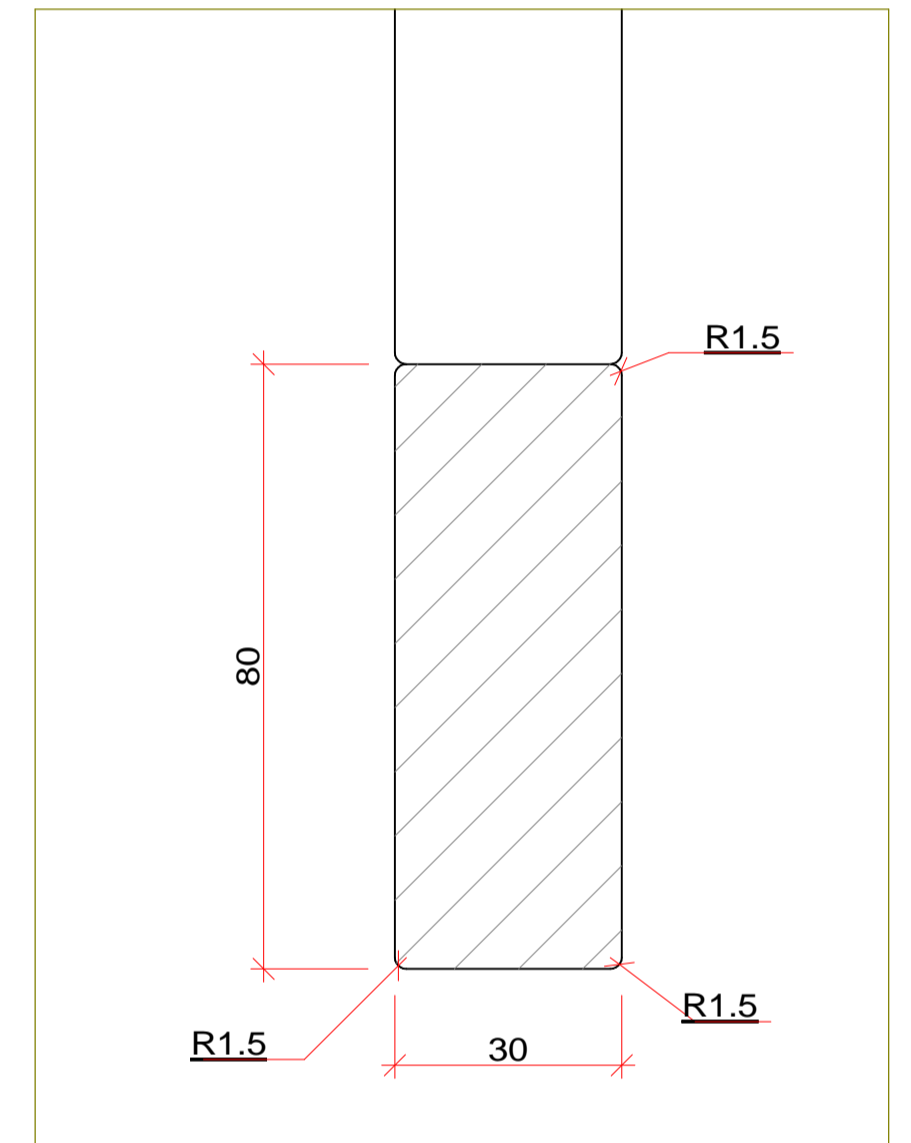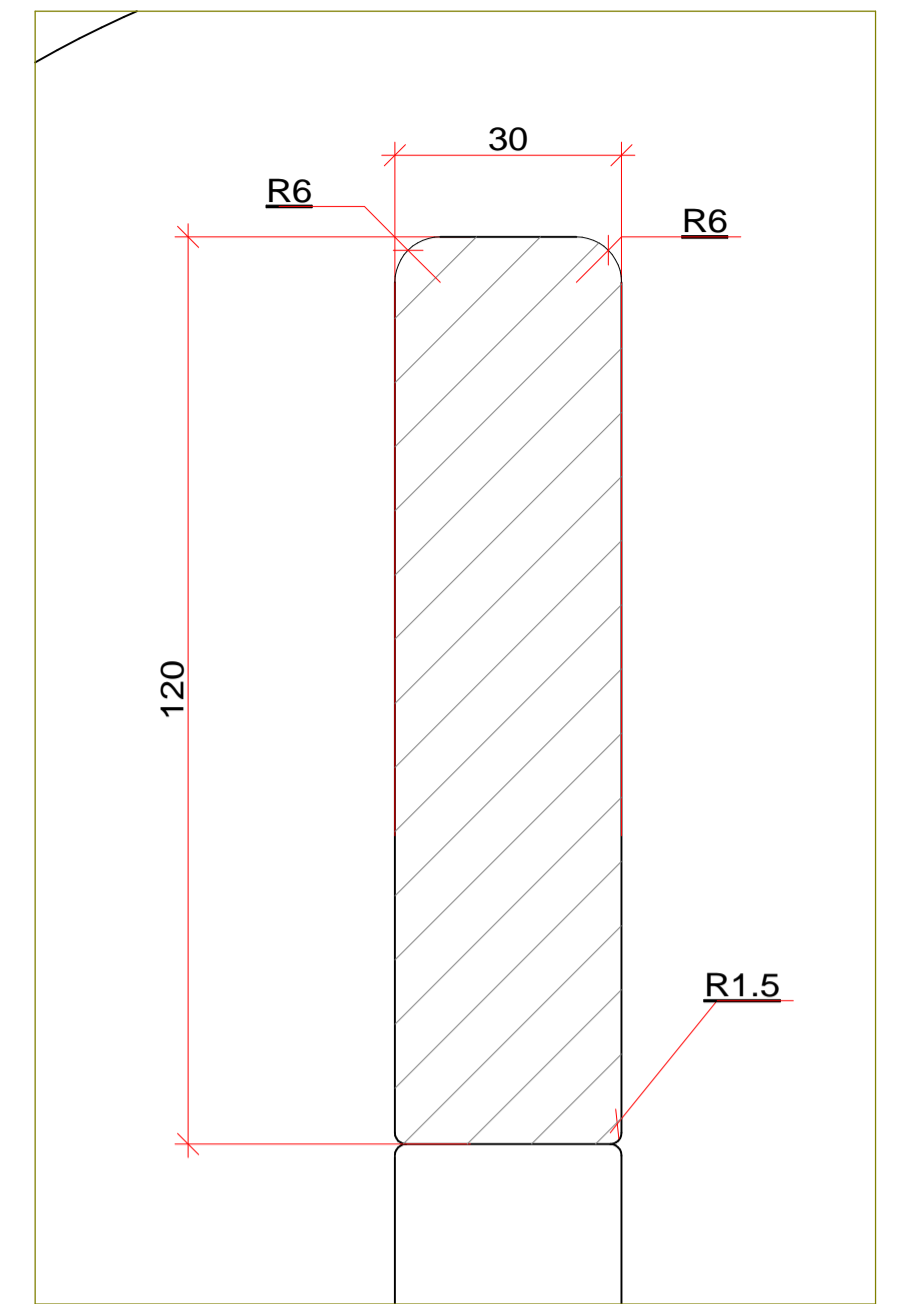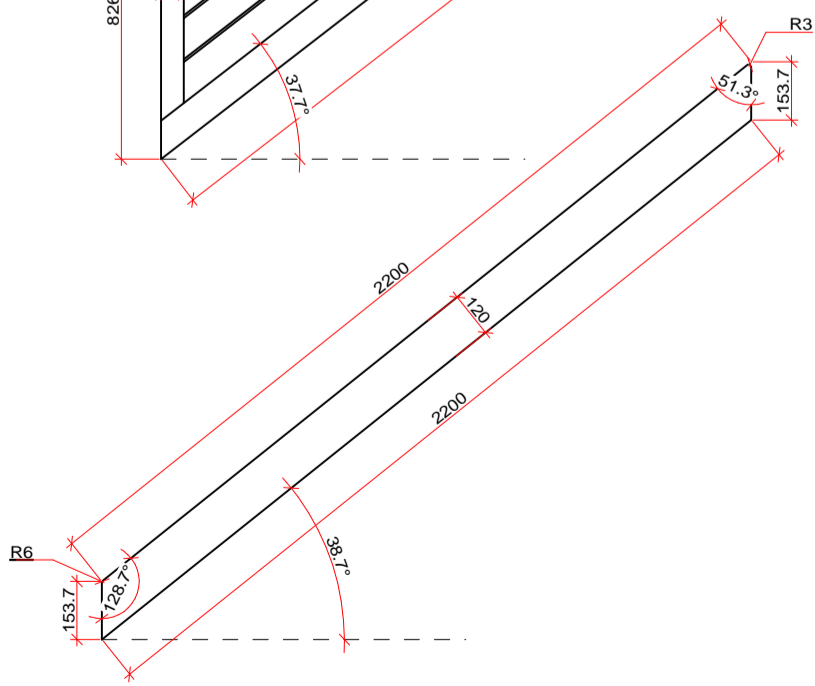

Name:	Fam. Schmutz	Auftrags Nr.:	12-0341
Arbeit:	Treppengeländer	Datum erstellt:	17.02.12
Position:	-	Datum abgefr.:	03.05.12
Ausführung:	Element m. 6 mm Drahtseil Esche, weiss offenporig lackiert Kanten alle mit 6 mm Radius, Ecken oben z.T. 3 mm Radius	Maß:	1:20/1:1
		Plan Nr.:	1 DIN: A1

A. Zwicky Planung / Huggenberg 70 / 8354 Hofstetten  
T: 052/534 93 00 F: 052/534 93 38 M: 076/386 12 29  
mail:az@zwickyplanung.ch / www.zwickyplanung.ch