Schnitt D-D

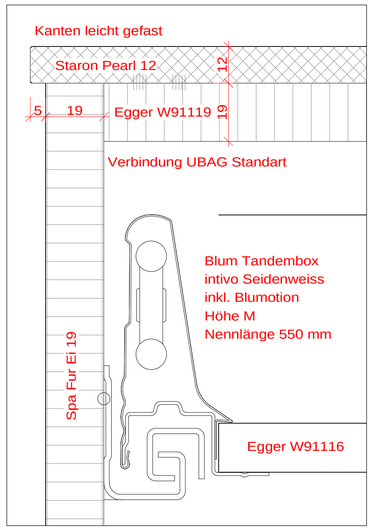

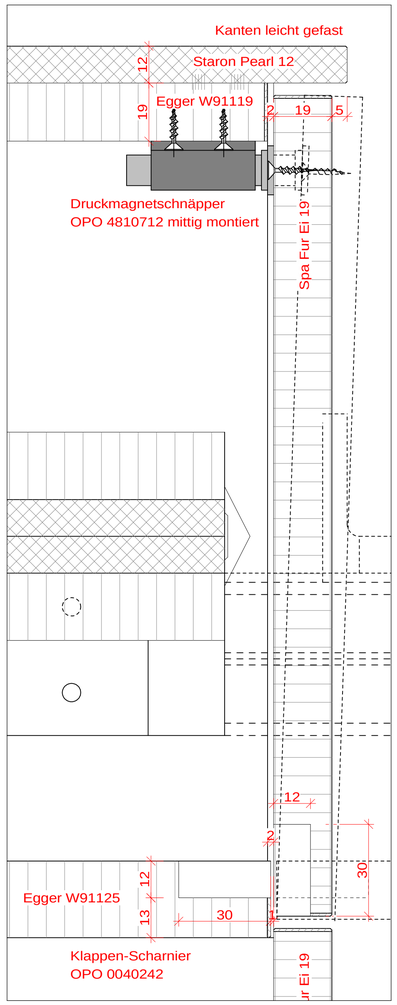

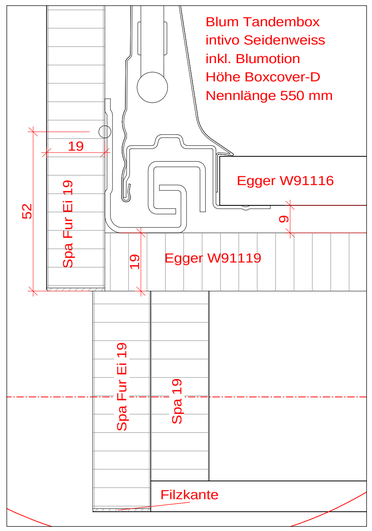

Schnitt A-A

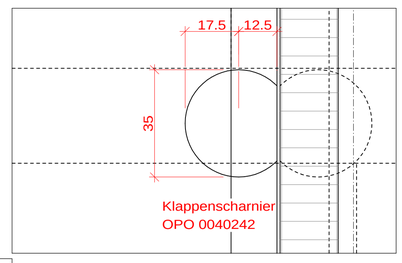

Schnitt B-B

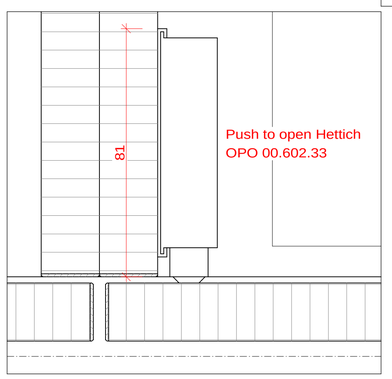

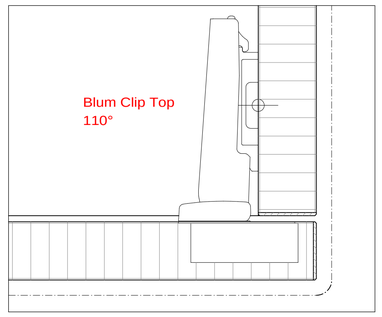

Ansicht Seite links

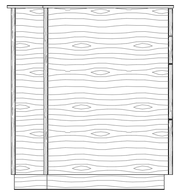

Ansicht Front

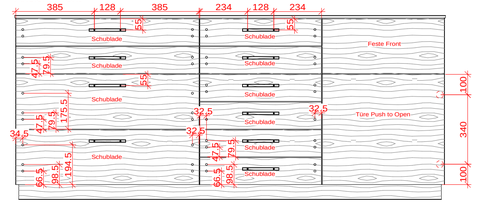

Ansicht Seite rechts

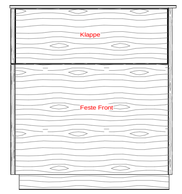

Ansicht Rückseite

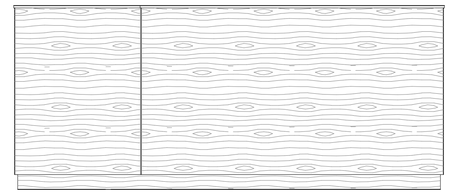

Schnitt D-D

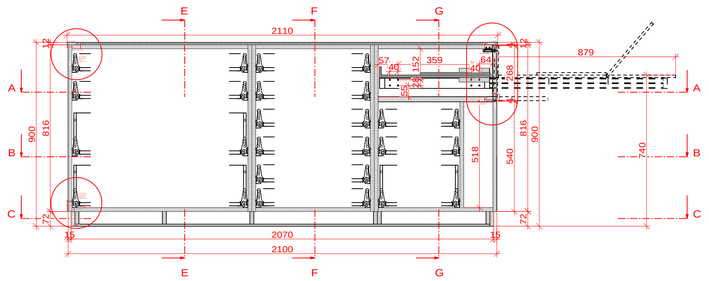

Schnitt E-E

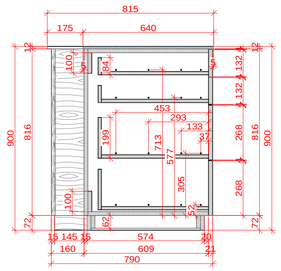

Schnitt F-F

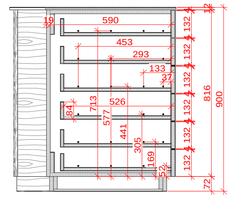

Schnitt G-G

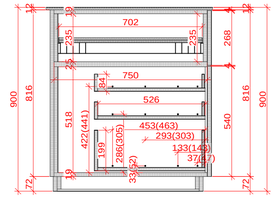

Schnitt A-A

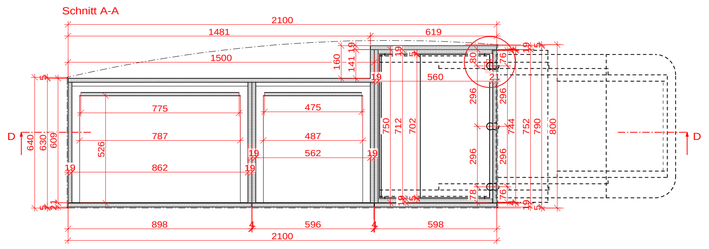

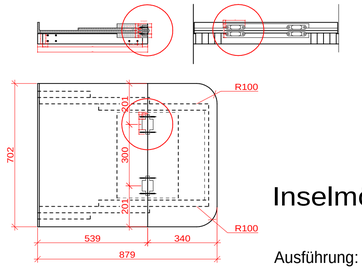

Inselmöbel

Ausführung:

Fronten Eiche Furniert
Kanten Eichen Furnier
Oberfläche gebeizt nach Muster, matt lackiert
Griffe gemäss Bemusterung Bauleitung
Schubladen Tandembox Bluemotion intivo weiss
Schubladenböden u. Rückwand Egger weiss
Korpus aus Egger weiss
Sichtbare Kanten Furnierkanten od. Farbverbund
Abdeckung und Tischauszug Staron Pearl
Oberfläche UBAG 1, matt geschliffen Körnung 450
Kanten leicht gefast 0.5/0.5 mm
Verbindungen UBAG Standart, Exzenter od. Klammifix...

Schnitt B-B

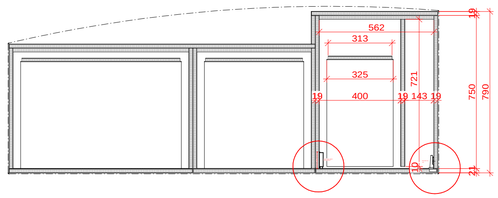

Blatt Draufsicht Staron Pearl 12

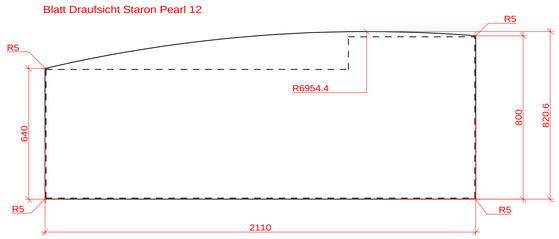

Sockelschnitt C-C

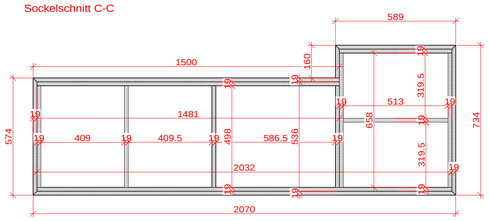

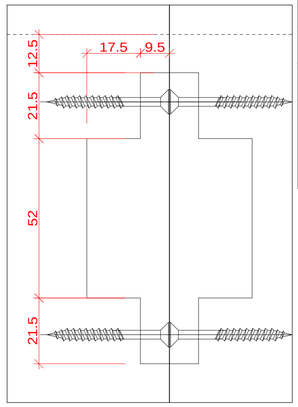

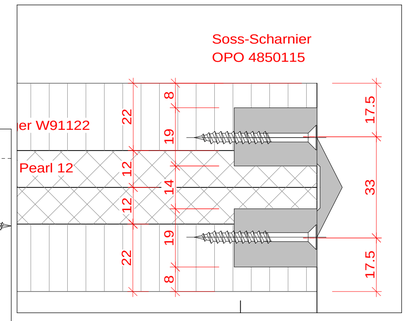

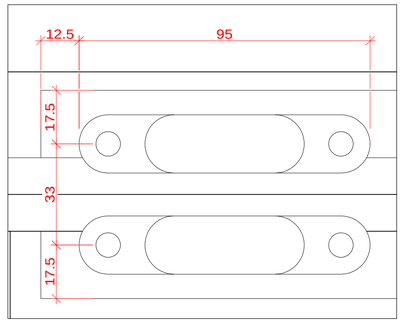

Einverständnis der Bauherrschaft/oder des Architekten:

Datum:.....

Unterschrift: .....

Maßstab 1:15 / 1:1		Blatt 1	
Inselmöbel			
Susan Porchet-Munro Rosswiesenstr. 17 8309 Birchwil			
Gezeichnet Datum/Name	Geprüft	Geändert Datum/Name	
31.03.11 AZP		25.04.11	

BAUMGARTNER
SCHREINEREI GARTENMÖBEL KÜCHENBAU
U. Baumgartner AG, Wehntalerstr. 16, 8181 Höri Schreinerei Telefon 044 868 10 10, Fax 044 868 10 11, ubag@bluewin.ch