
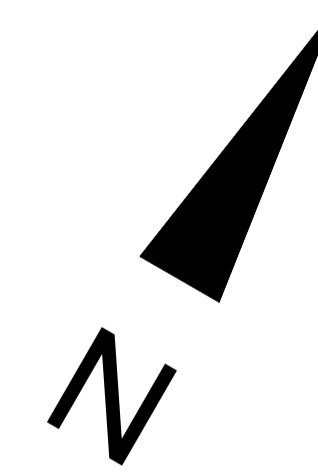


Schnitt C-C EG

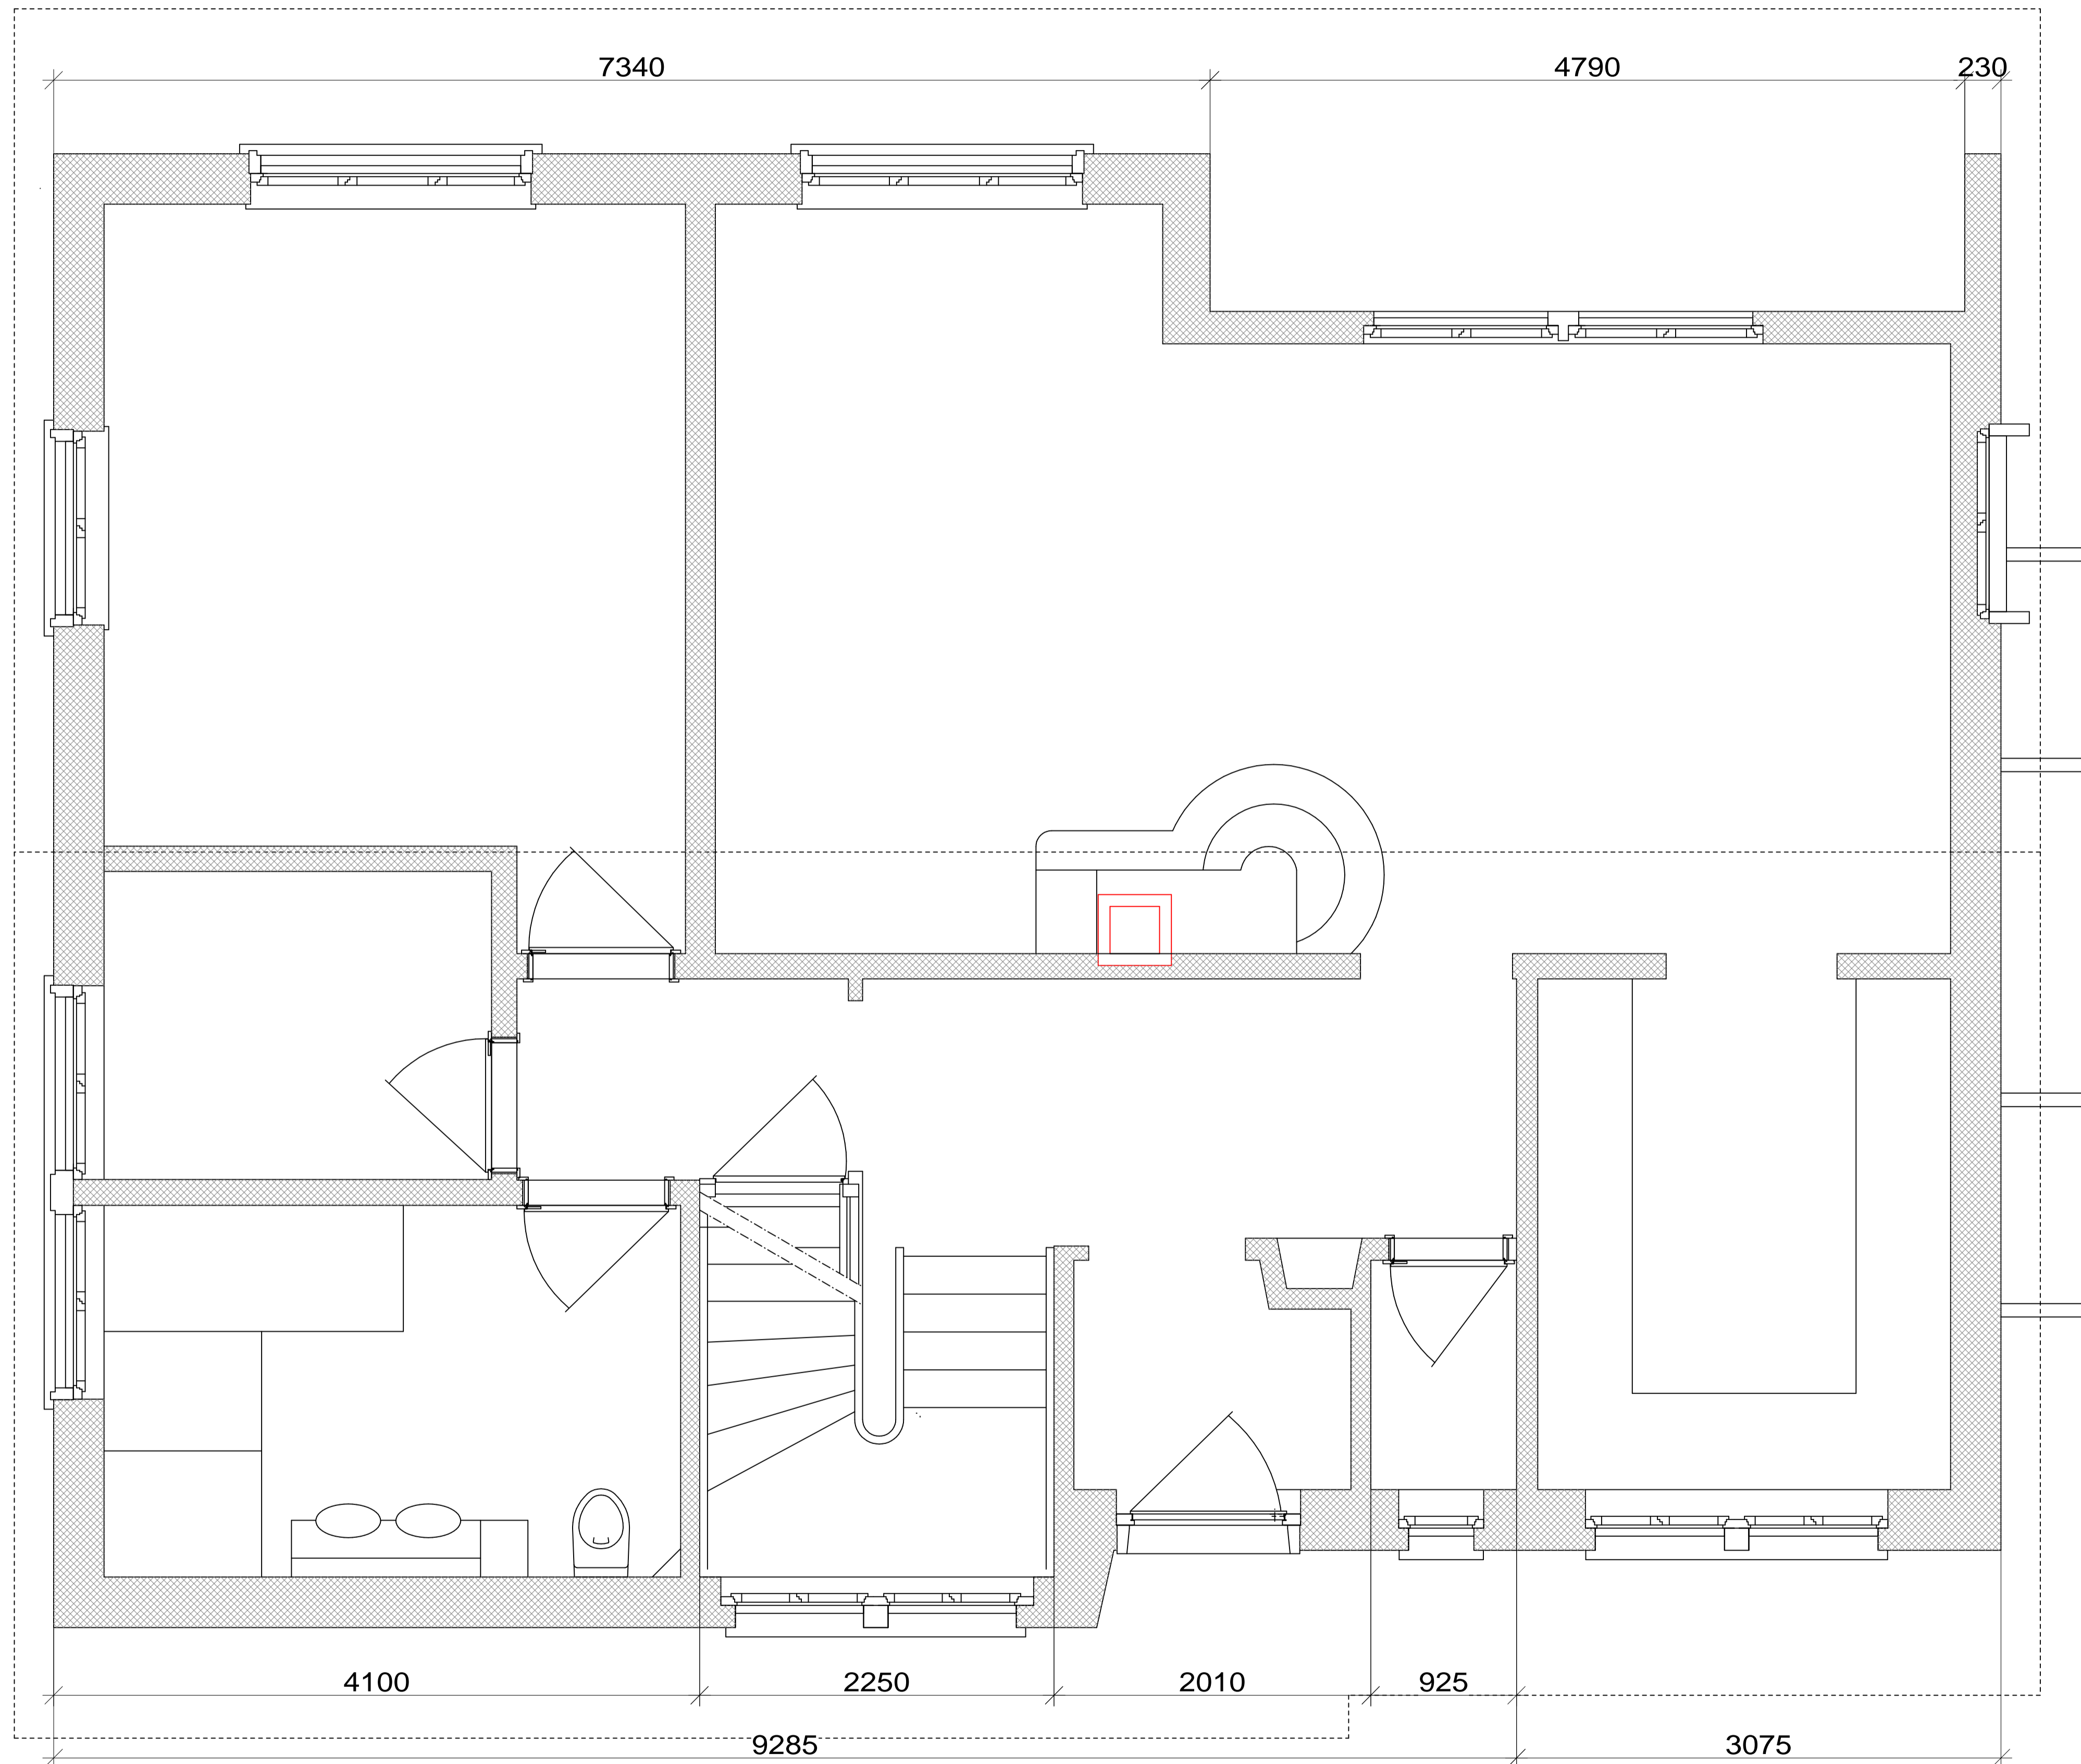

Bauherr: Monika Hammer-Dahinden
 lic. oec. HSG
 8196 Wil ZH

 043 433 57 72
 043 433 57 73
 monika.hammer@bluewin.ch

Architekt: Matthias Haab AG
 Riedmattstr. 9
 8153 Rümlang

 044/ 860 21 41
 044/ 860 21 49
 info@haab-wohnwerkstatt.ch
 www.haab-wohnwerkstatt.ch

Bauingenieur:

Zeichner: A. Zwicky Planung
 Kirchackerstr.6
 8405 Winterthur

 076/ 386 12 29
 052/ 534 93 38
 azplanung@hispeed.ch
 www.azwickyplanung.ch

Objekt: Einfamilienhaus
 Obere Haldenstr. 5
 8196 Wil ZH

Hinweis: **Alle relevanten Um- und Einbaumasse sind vom jeweiligen Unternehmer vor Ort genau zu erfassen!**

Fläche: 115 m2 Gebäudefl.

Baujahr: 1951

Planbez:	Schnitt C-C	Auftrags Nr:	11-0236
Arbeit:	Umbau	Datum erstellt:	20.04.2011
Katasternr.:	2033	Datum aktuell:	-
Katasteramt:	?	Msst:	1:50
Plan Nr:	10	Plangr.:	DIN A3