


Schnitt F-F

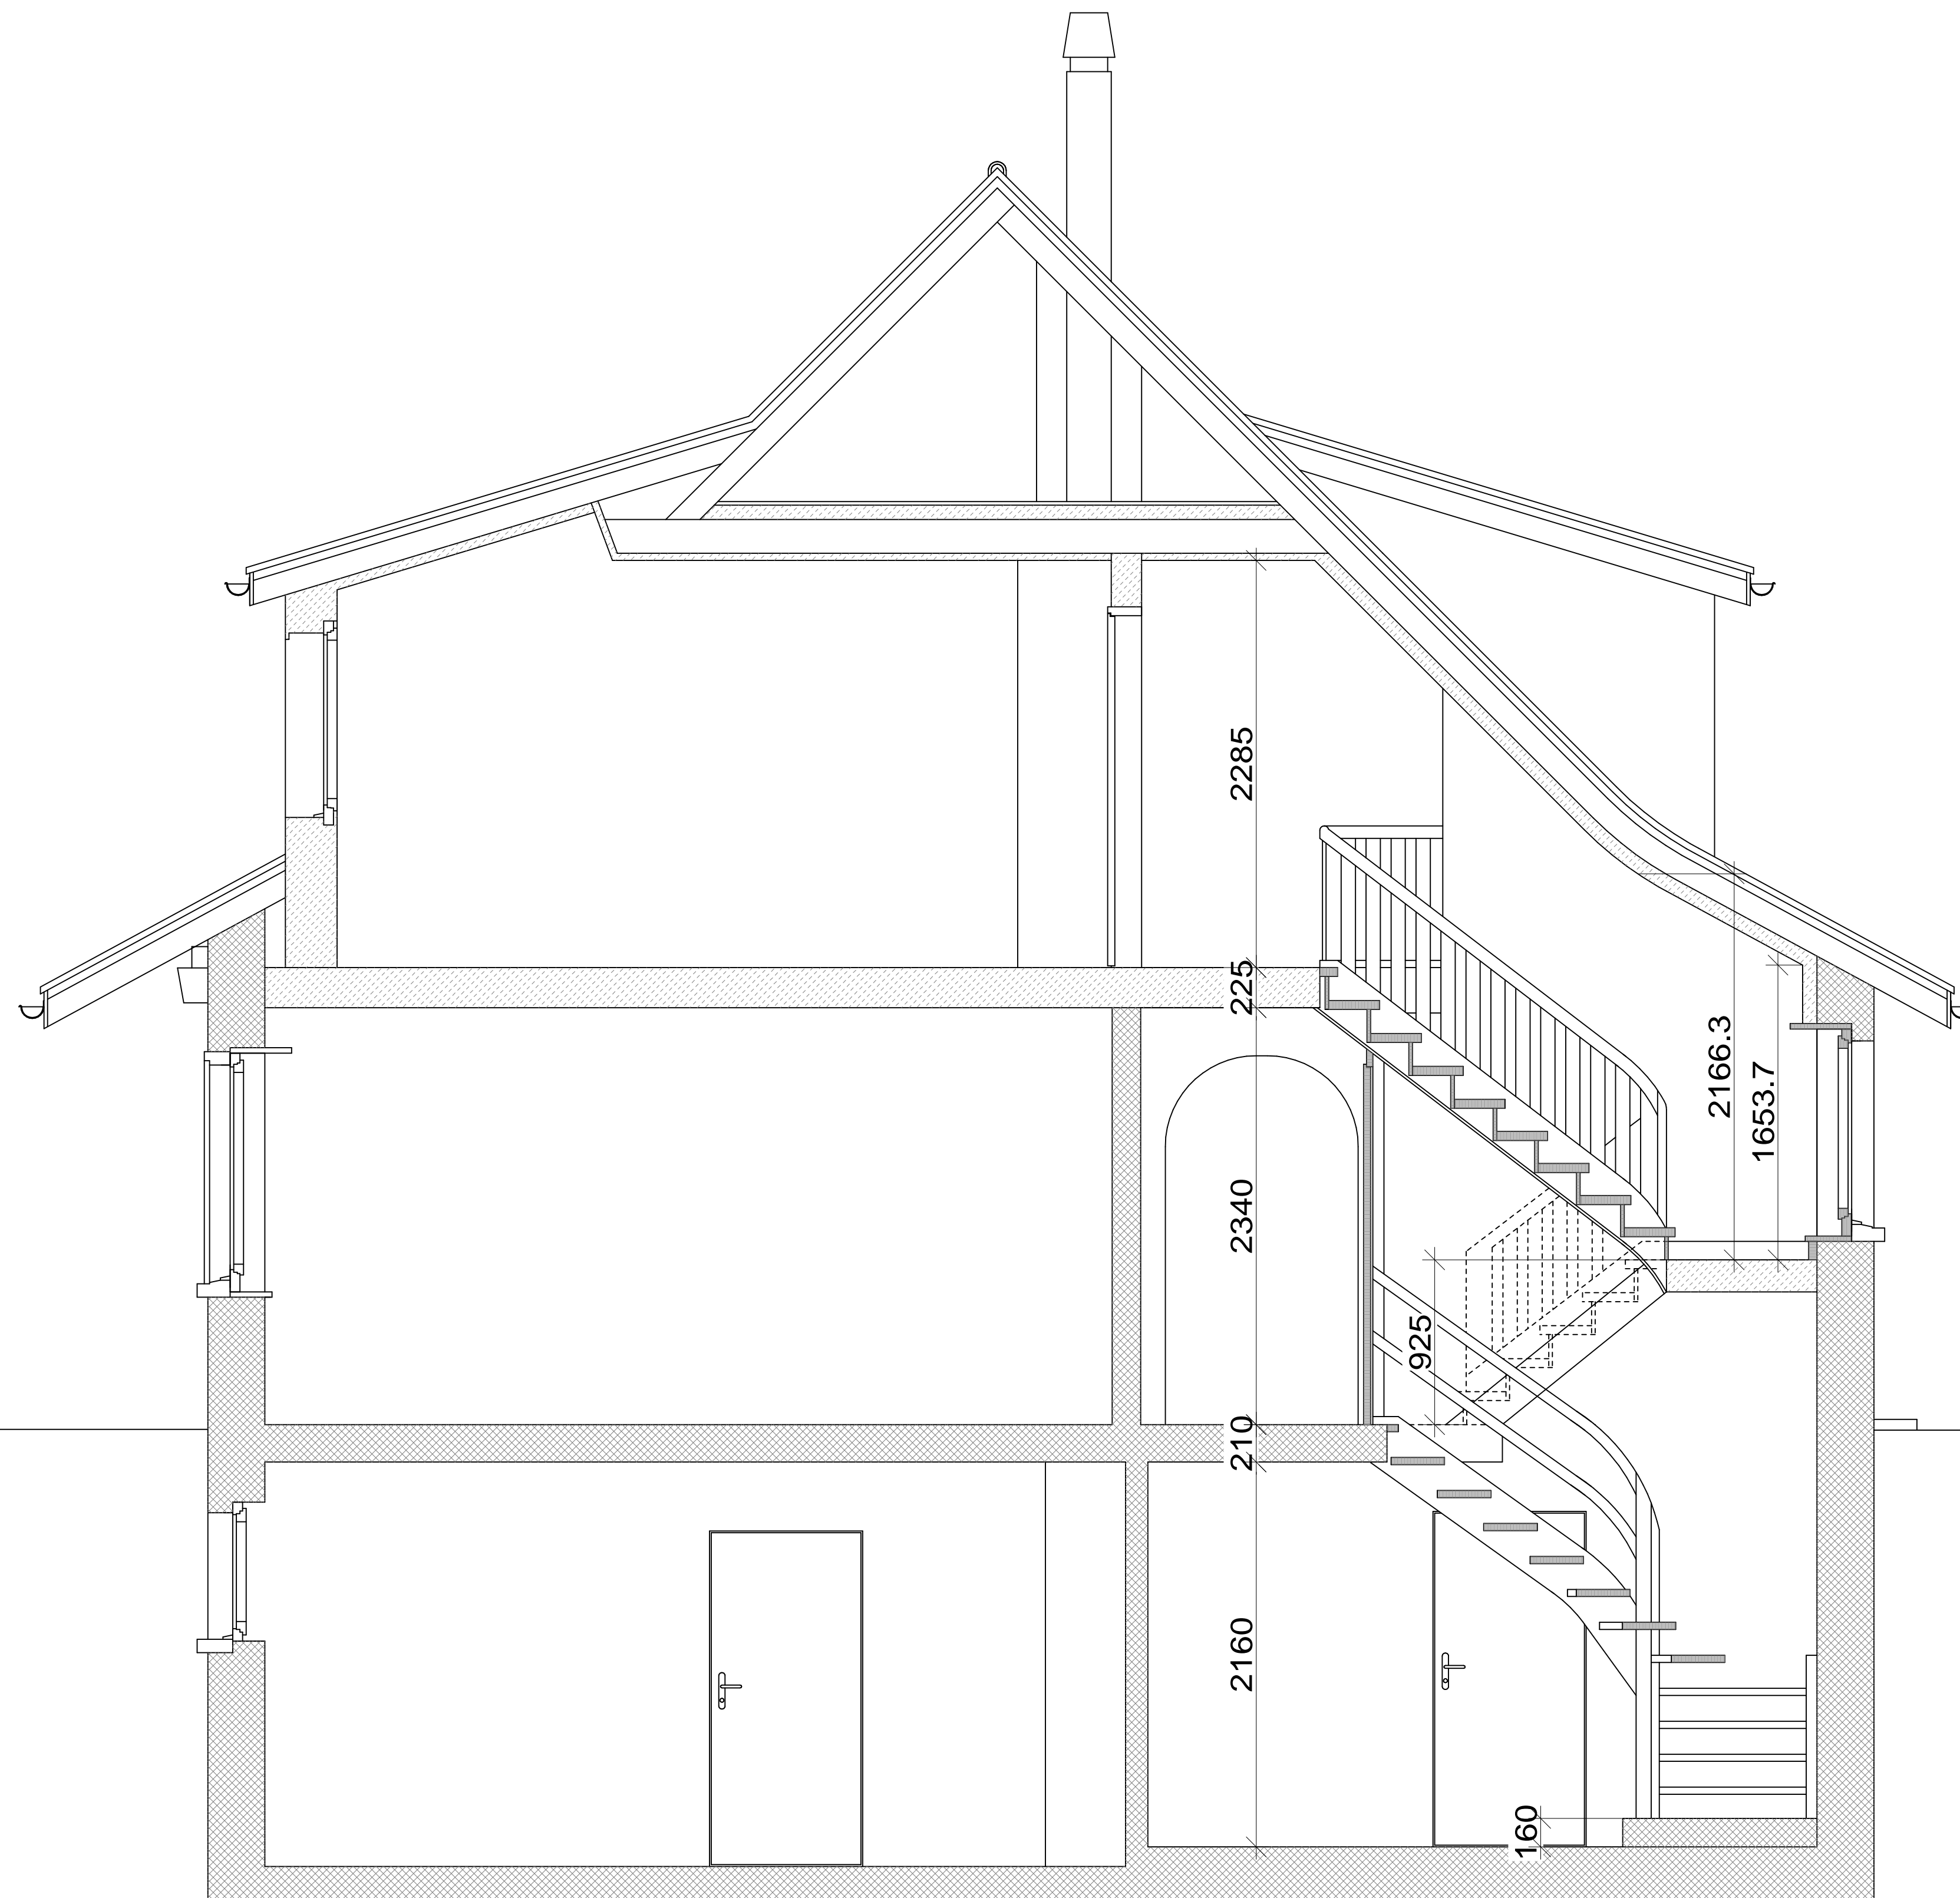

Bauherr: Monika Hammer-Dahinden
lic. oec. HSG
8196 Wil ZH

043 433 57 72
043 433 57 73
monika.hammer@bluewin.ch

Architekt: Matthias Haab AG
Riedmattstr. 9
8153 Rümlang

044/ 860 21 41
044/ 860 21 49
info@haab-wohnerwerkstatt.ch
www.haab-wohnerwerkstatt.ch

Bauingenieur:

Zeichner: A. Zwicky Planung
Kirchackerstr.6
8405 Winterthur

076/ 386 12 29
052/ 534 93 38
azplanung@hispeed.ch
www.azwickyplanung.ch

Objekt: Einfamilienhaus
Obere Haldenstr. 5
8196 Wil ZH

Hinweis: **Alle relevanten
Um- und Einbaumasse
sind vom jeweiligen
Unternehmer vor
Ort genau zu erfassen!**

Fläche: 115 m2 Gebäudefl.

Baujahr: 1951

Planbez:	Schnitt F-F	Auftrags Nr:	11-0236
Arbeit:	Umbau	Datum erstellt:	20.04.2011
Katasternr.:	2033	Datum aktuell:	-
Katasteramt:	?	Msst:	1:50
		Plan Nr:	6
		Plangr.:	DIN A3